



Ściana oporowa przy osi A/5-6 szt.1

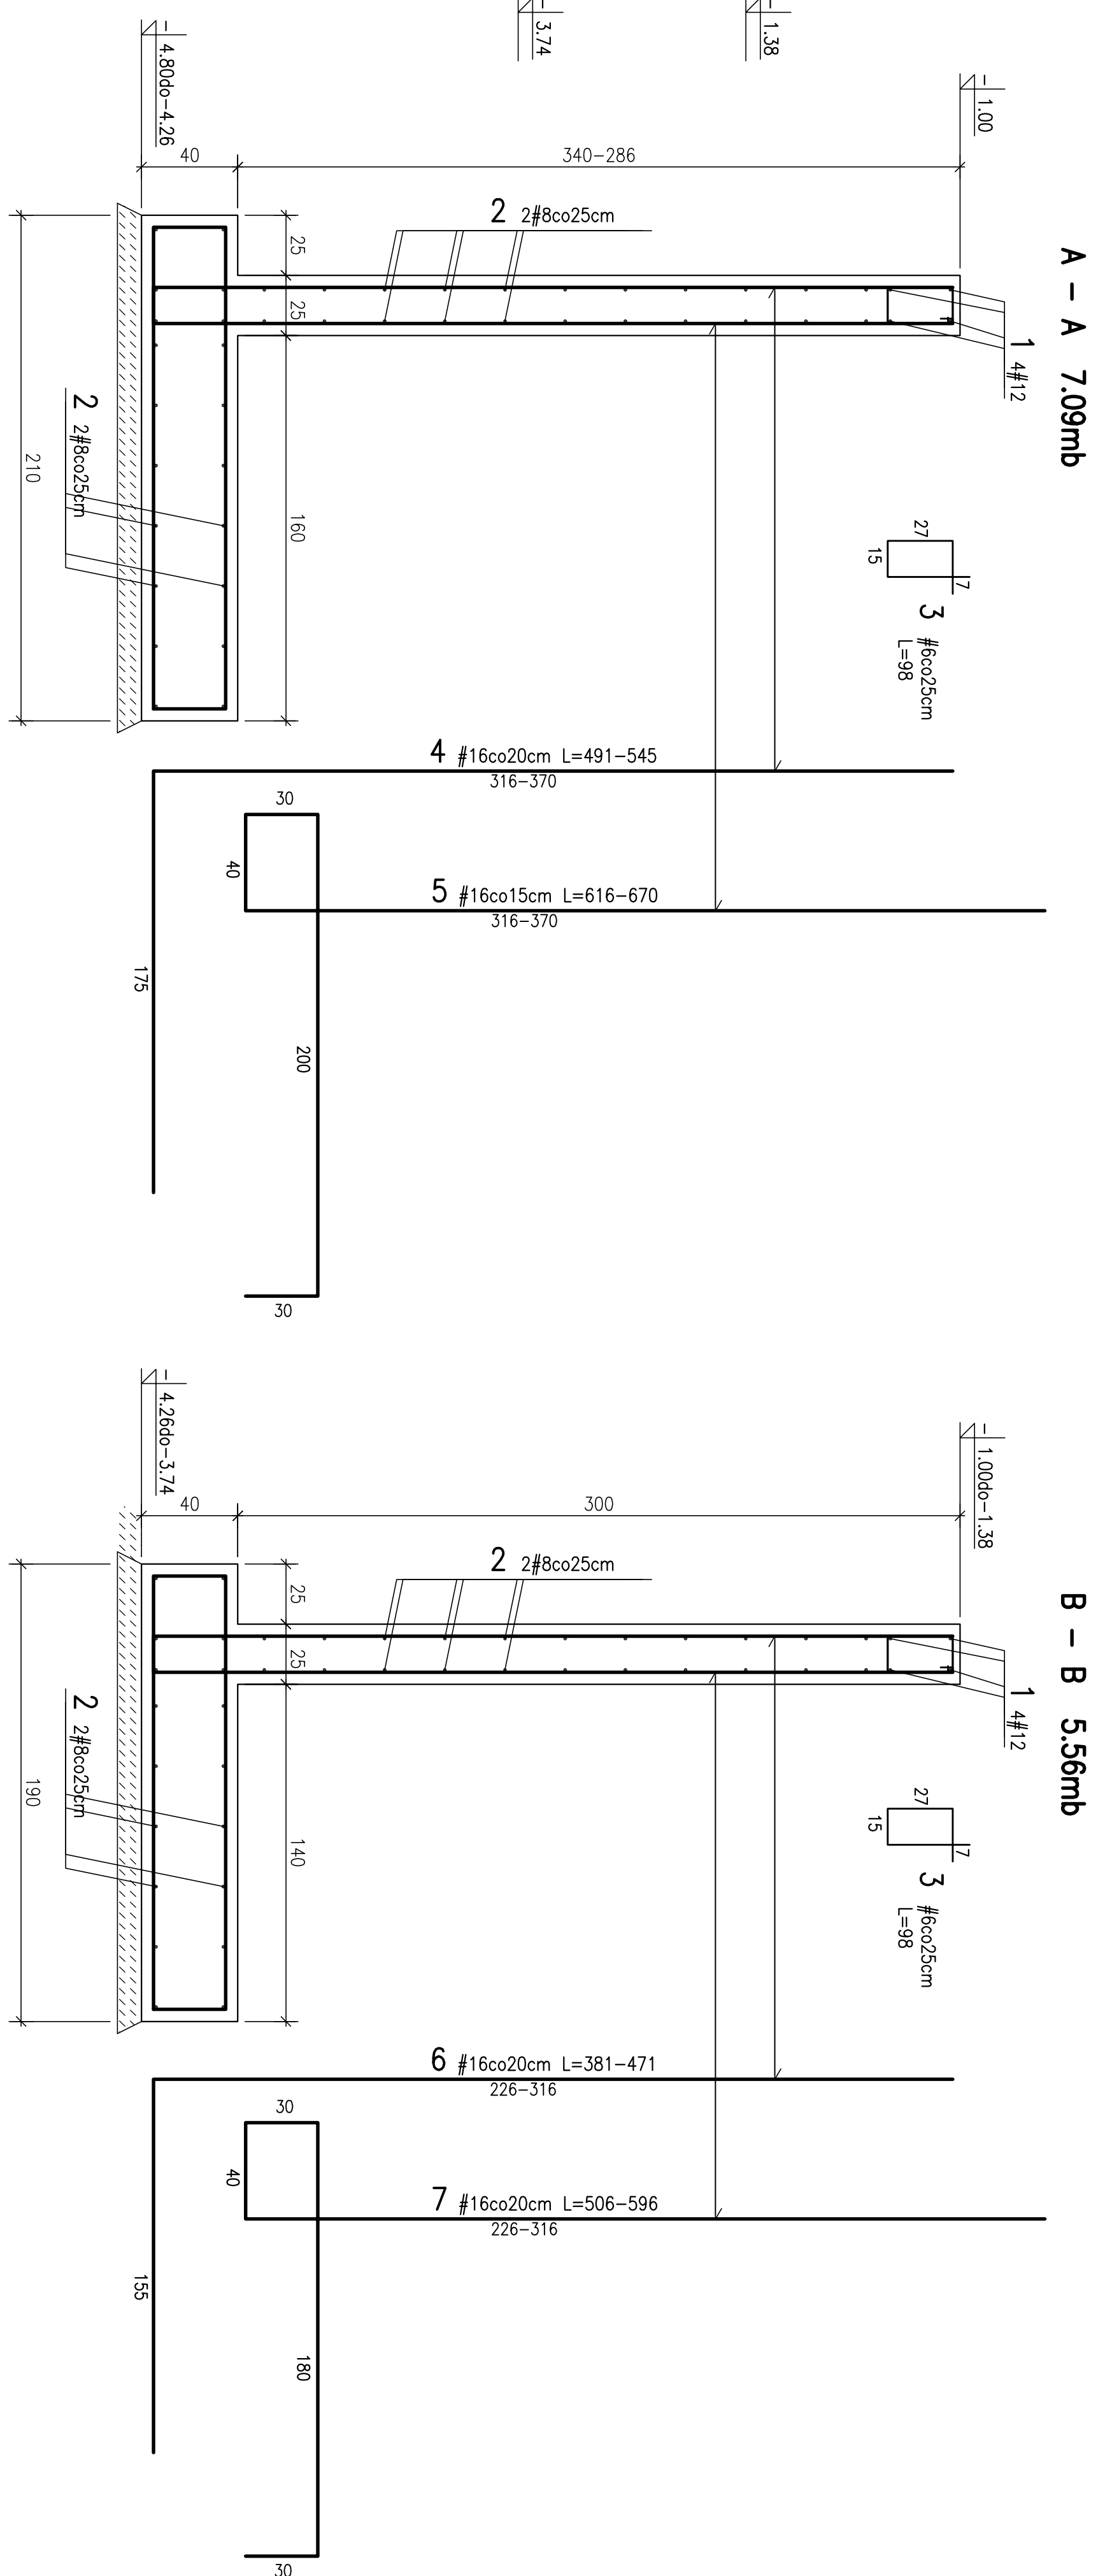


A - A 7.09mb

**B - B 5.56mb**

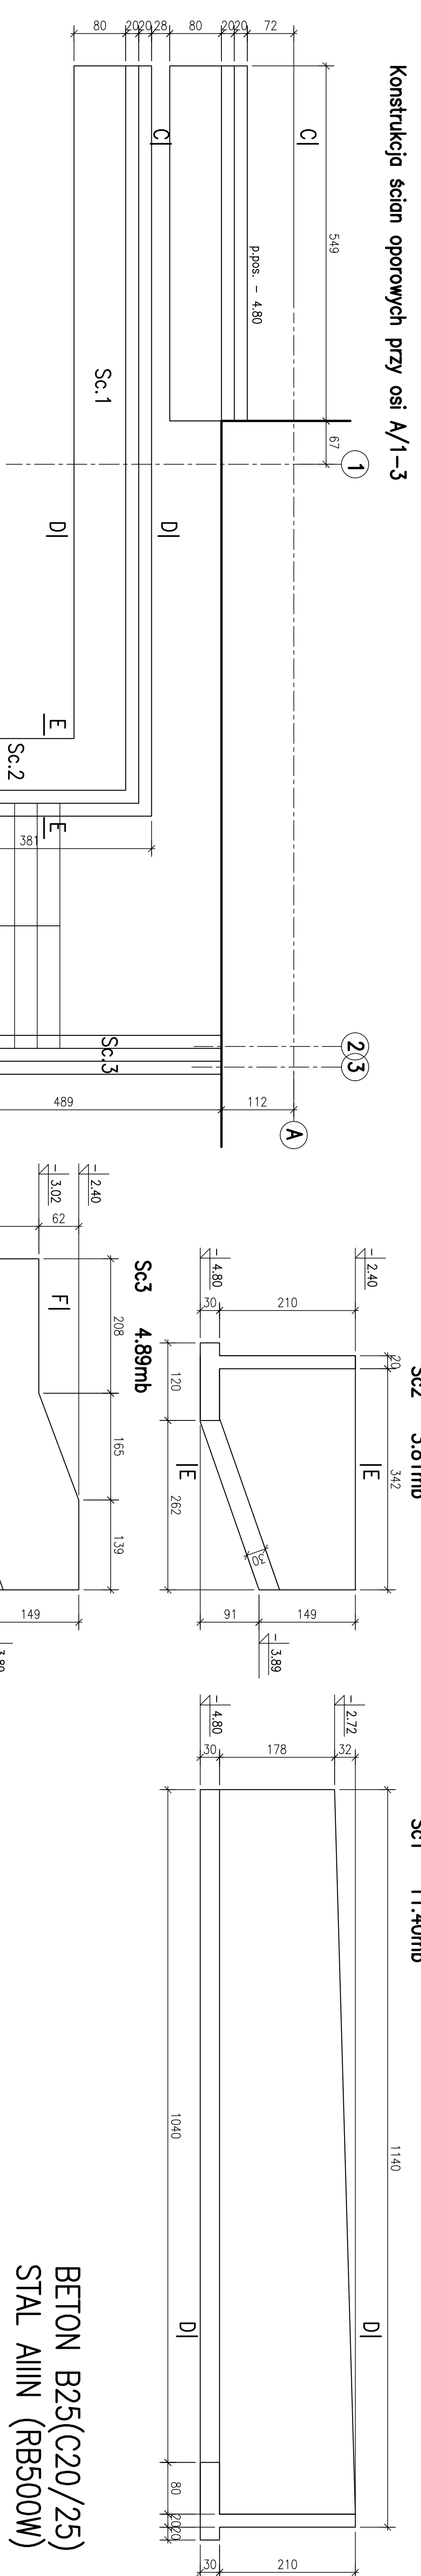

## Konstrukcja ścian oporowych przy osi A/1-3

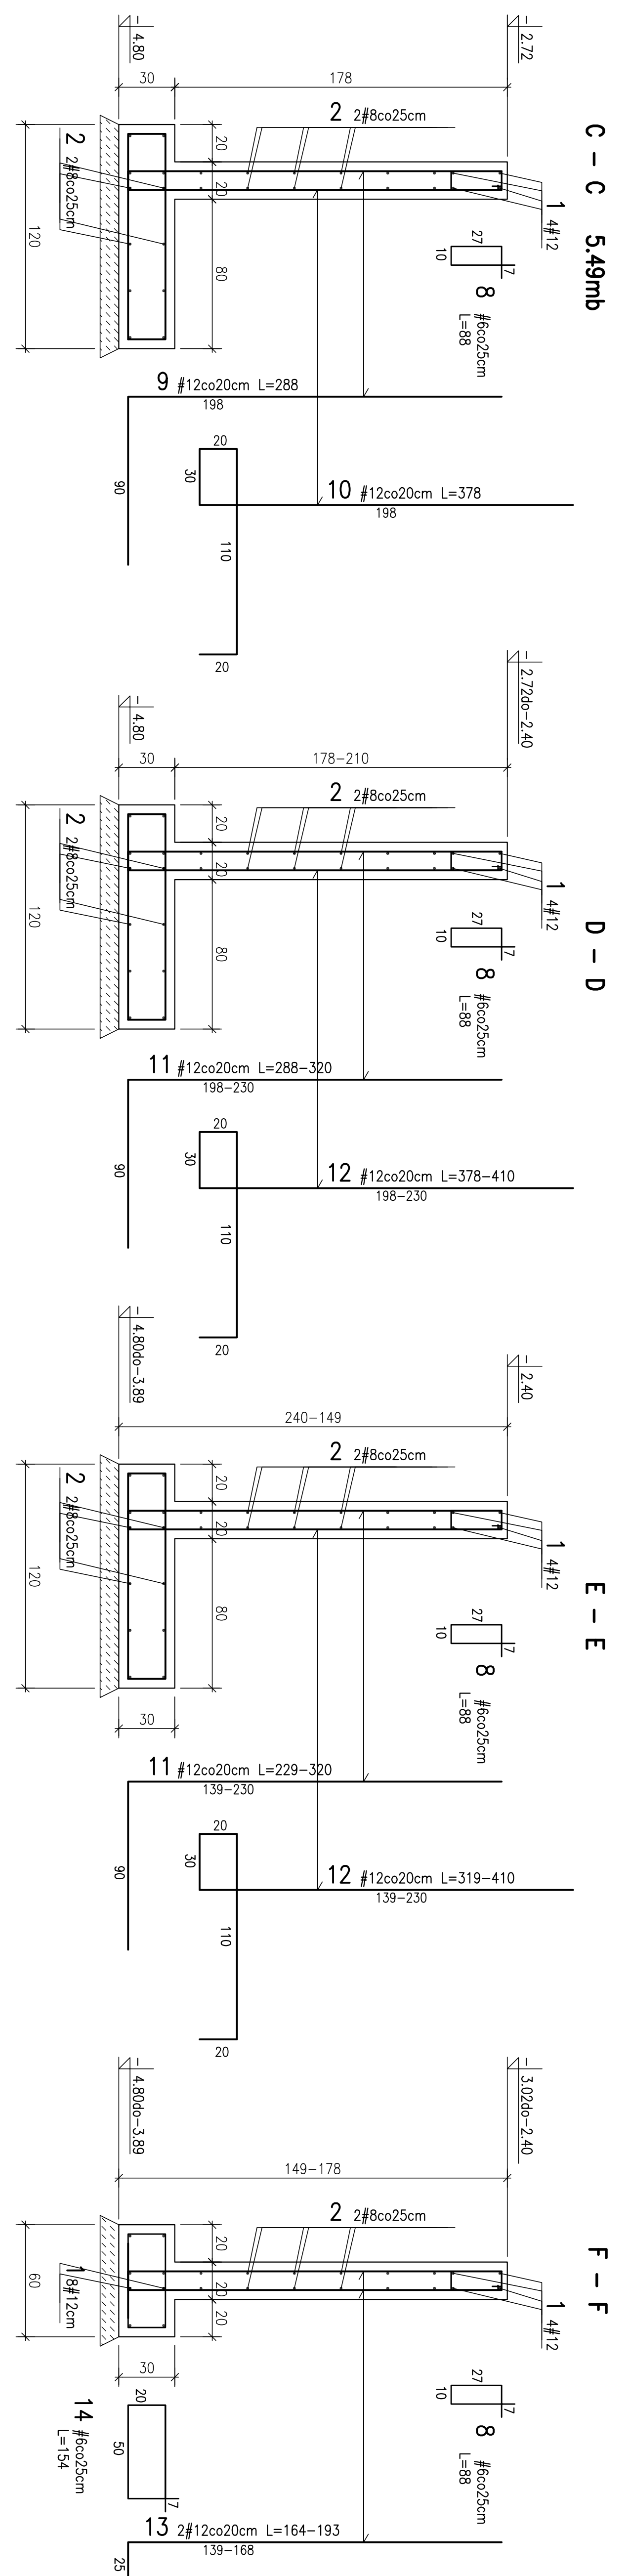

C - C 5.49mb

D - D

E-I-E

F - F

[illegible]