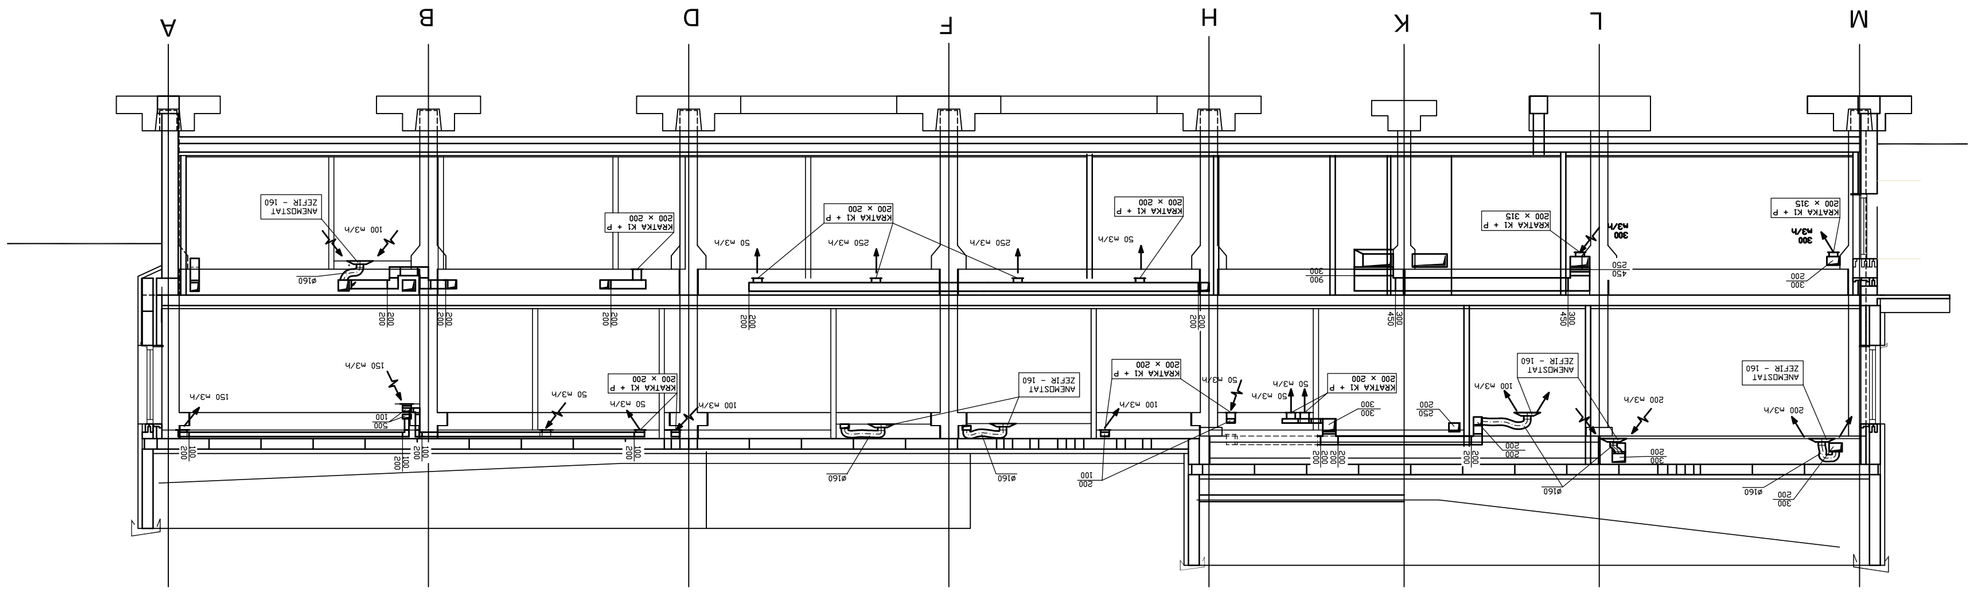
A
B
D
F
H
K
L
M
KRATKA KI + P
200 x 200
KRATKA KI + P
200 x 313
KRATKA KI + P
200 x 313
ANEMOSTAT
ZETP - 160
ANEMOSTAT
ZETP - 160
ANEMOSTAT
ZETP - 160
ANEMOSTAT
ZETP - 160
KRATKA KI + P
200 x 200
KRATKA KI + P
200 x 200
KRATKA KI + P
200 x 200
KRATKA KI + P
200 x 200
KRATKA KI + P
200 x 200
KRATKA KI + P
200 x 200
300 m3/h
300 m3/h
250 m3/h
250 m3/h
50 m3/h
50 m3/h
50 m3/h
50 m3/h
50 m3/h
100 m3/h
100 m3/h
150 m3/h
200 m3/h
250 m3/h
ø160
ø160
ø160