



LEGENDA:

- PROJ. KAN. SANITARNA
- PROJ. KAN. SANIT. PODSTROPOWA
- PROJ. ODPWIECZCIE KAN. SANIT.
- ① — NUMERACJA PIONÓW KAN. SANIT.

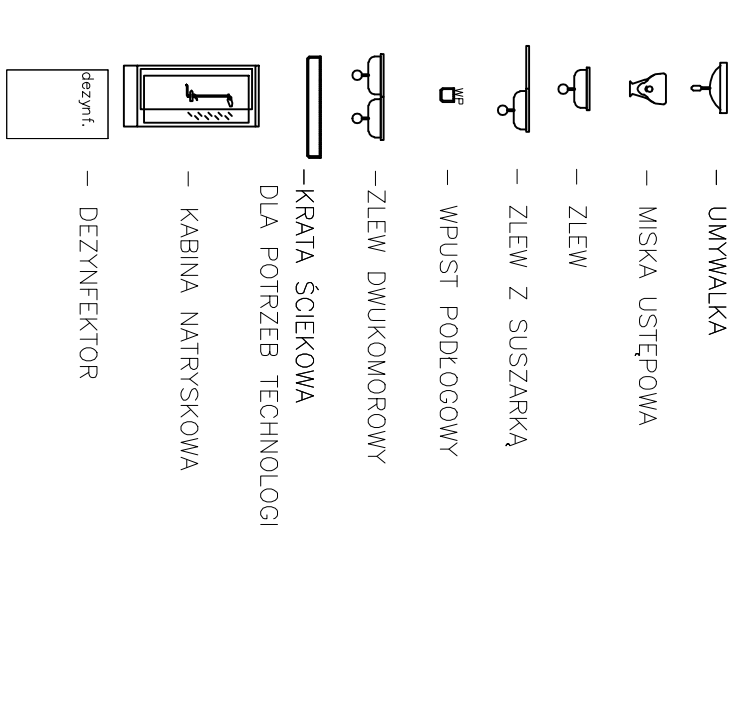

UWAGI:

1. PROJEKTOWANIE KANALIZACJI SANITARNEJ WYKONAĆ Z RUR PVC ŁĄCZONYCH KIELCHOWO
2. MINIMALNY SPADEK DLA RUR PVC Ø50, Ø75, Ø110 PRZYJĄĆ $i=2\%$
3. PODEJŚCIE POD OBIORNIK WYKONAĆ ZGODNIE Z WYTYCZNYMI TECHNOLOGICZNYMI URZA

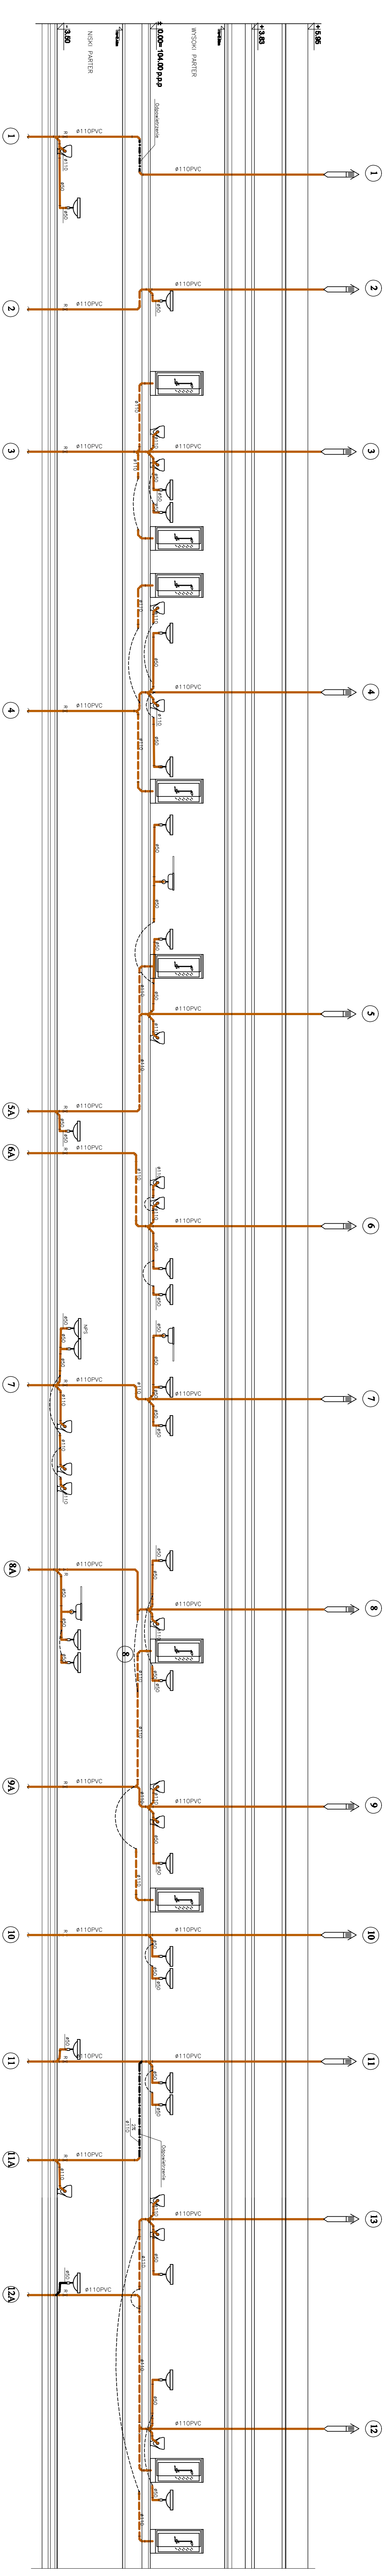[illegible]