
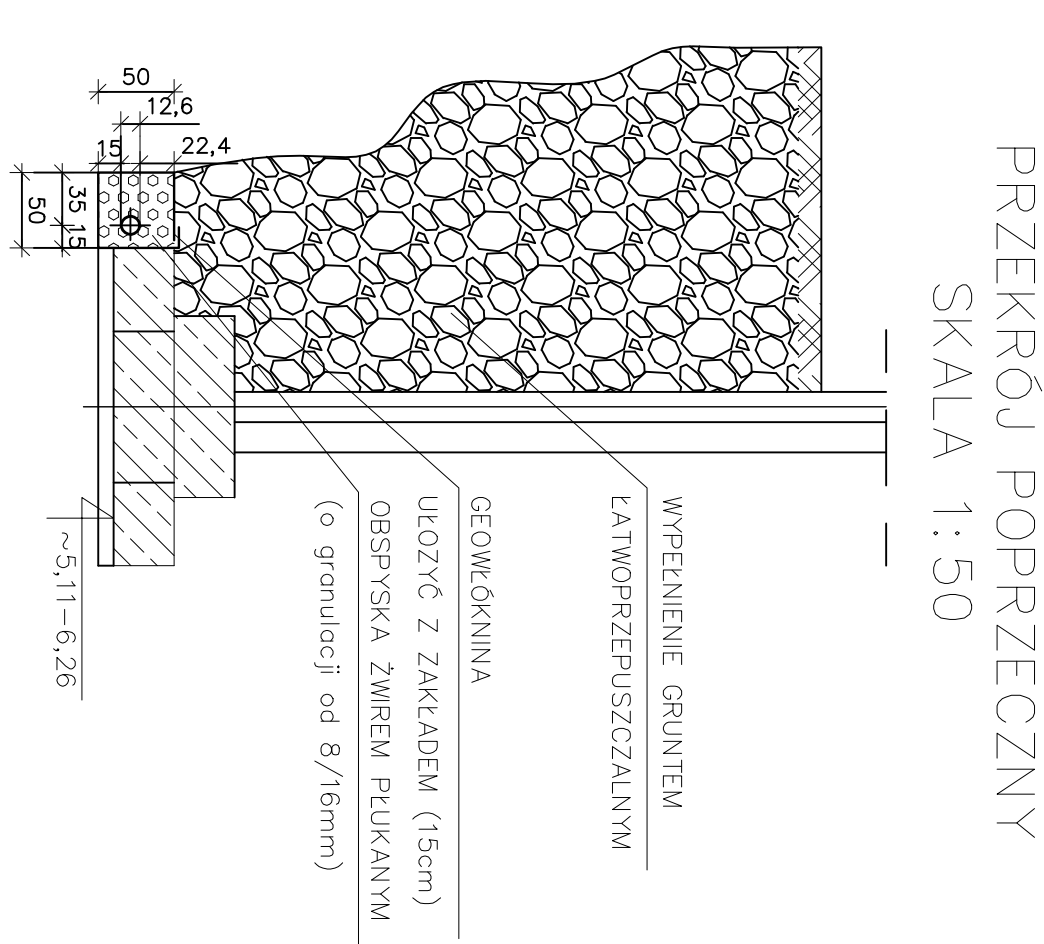
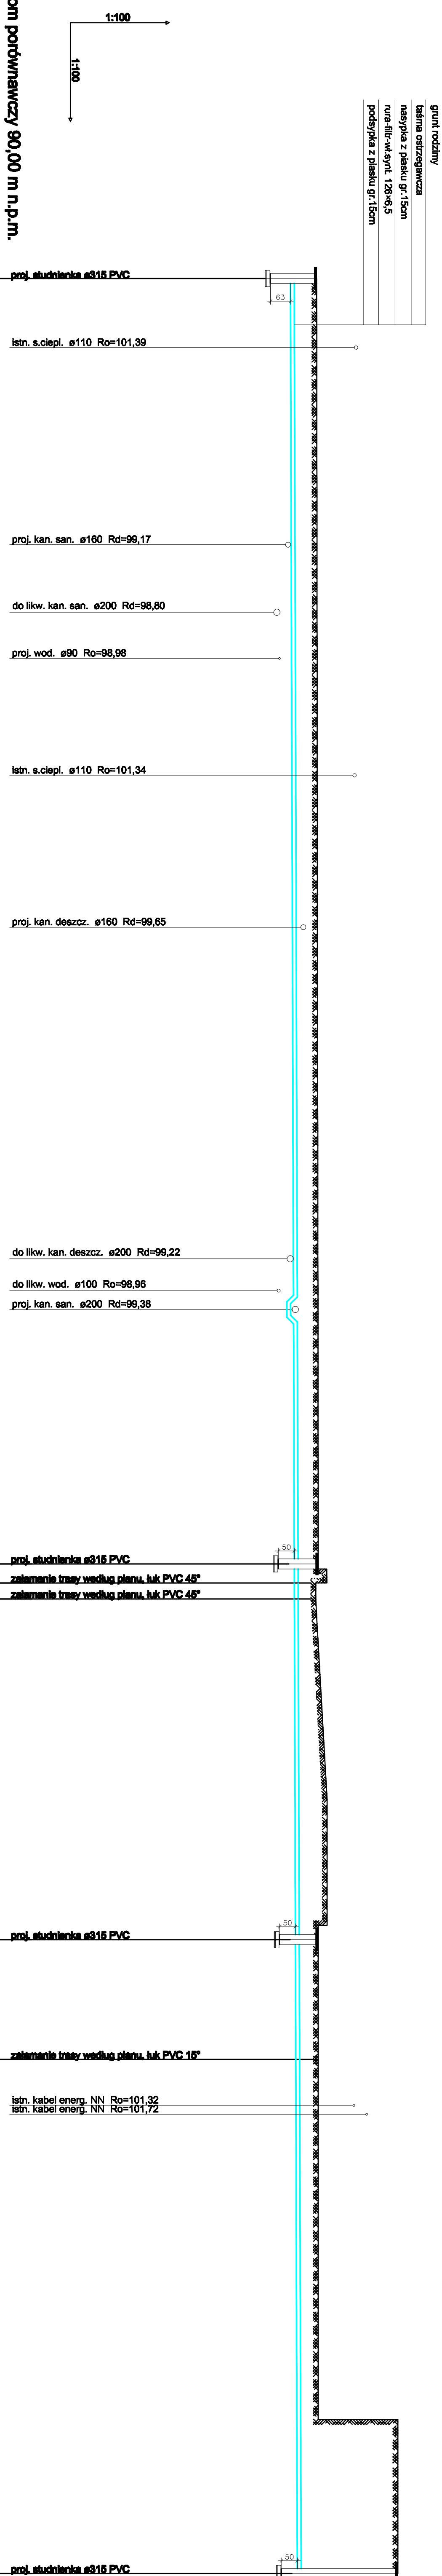


PROFIL KANALIZACJI DRENAŻOWEJ W SKALI 1:100/1000

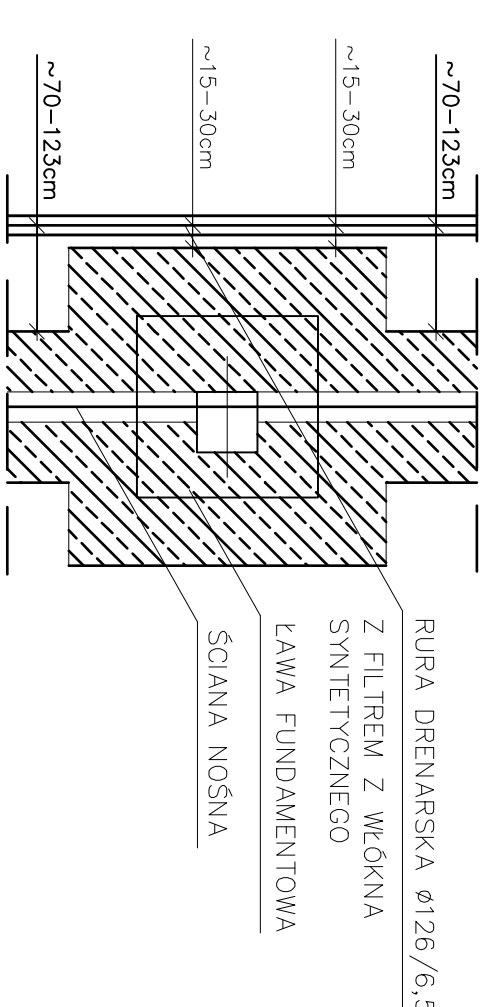

RZUT SKALA 1:50

[illegible][illegible]