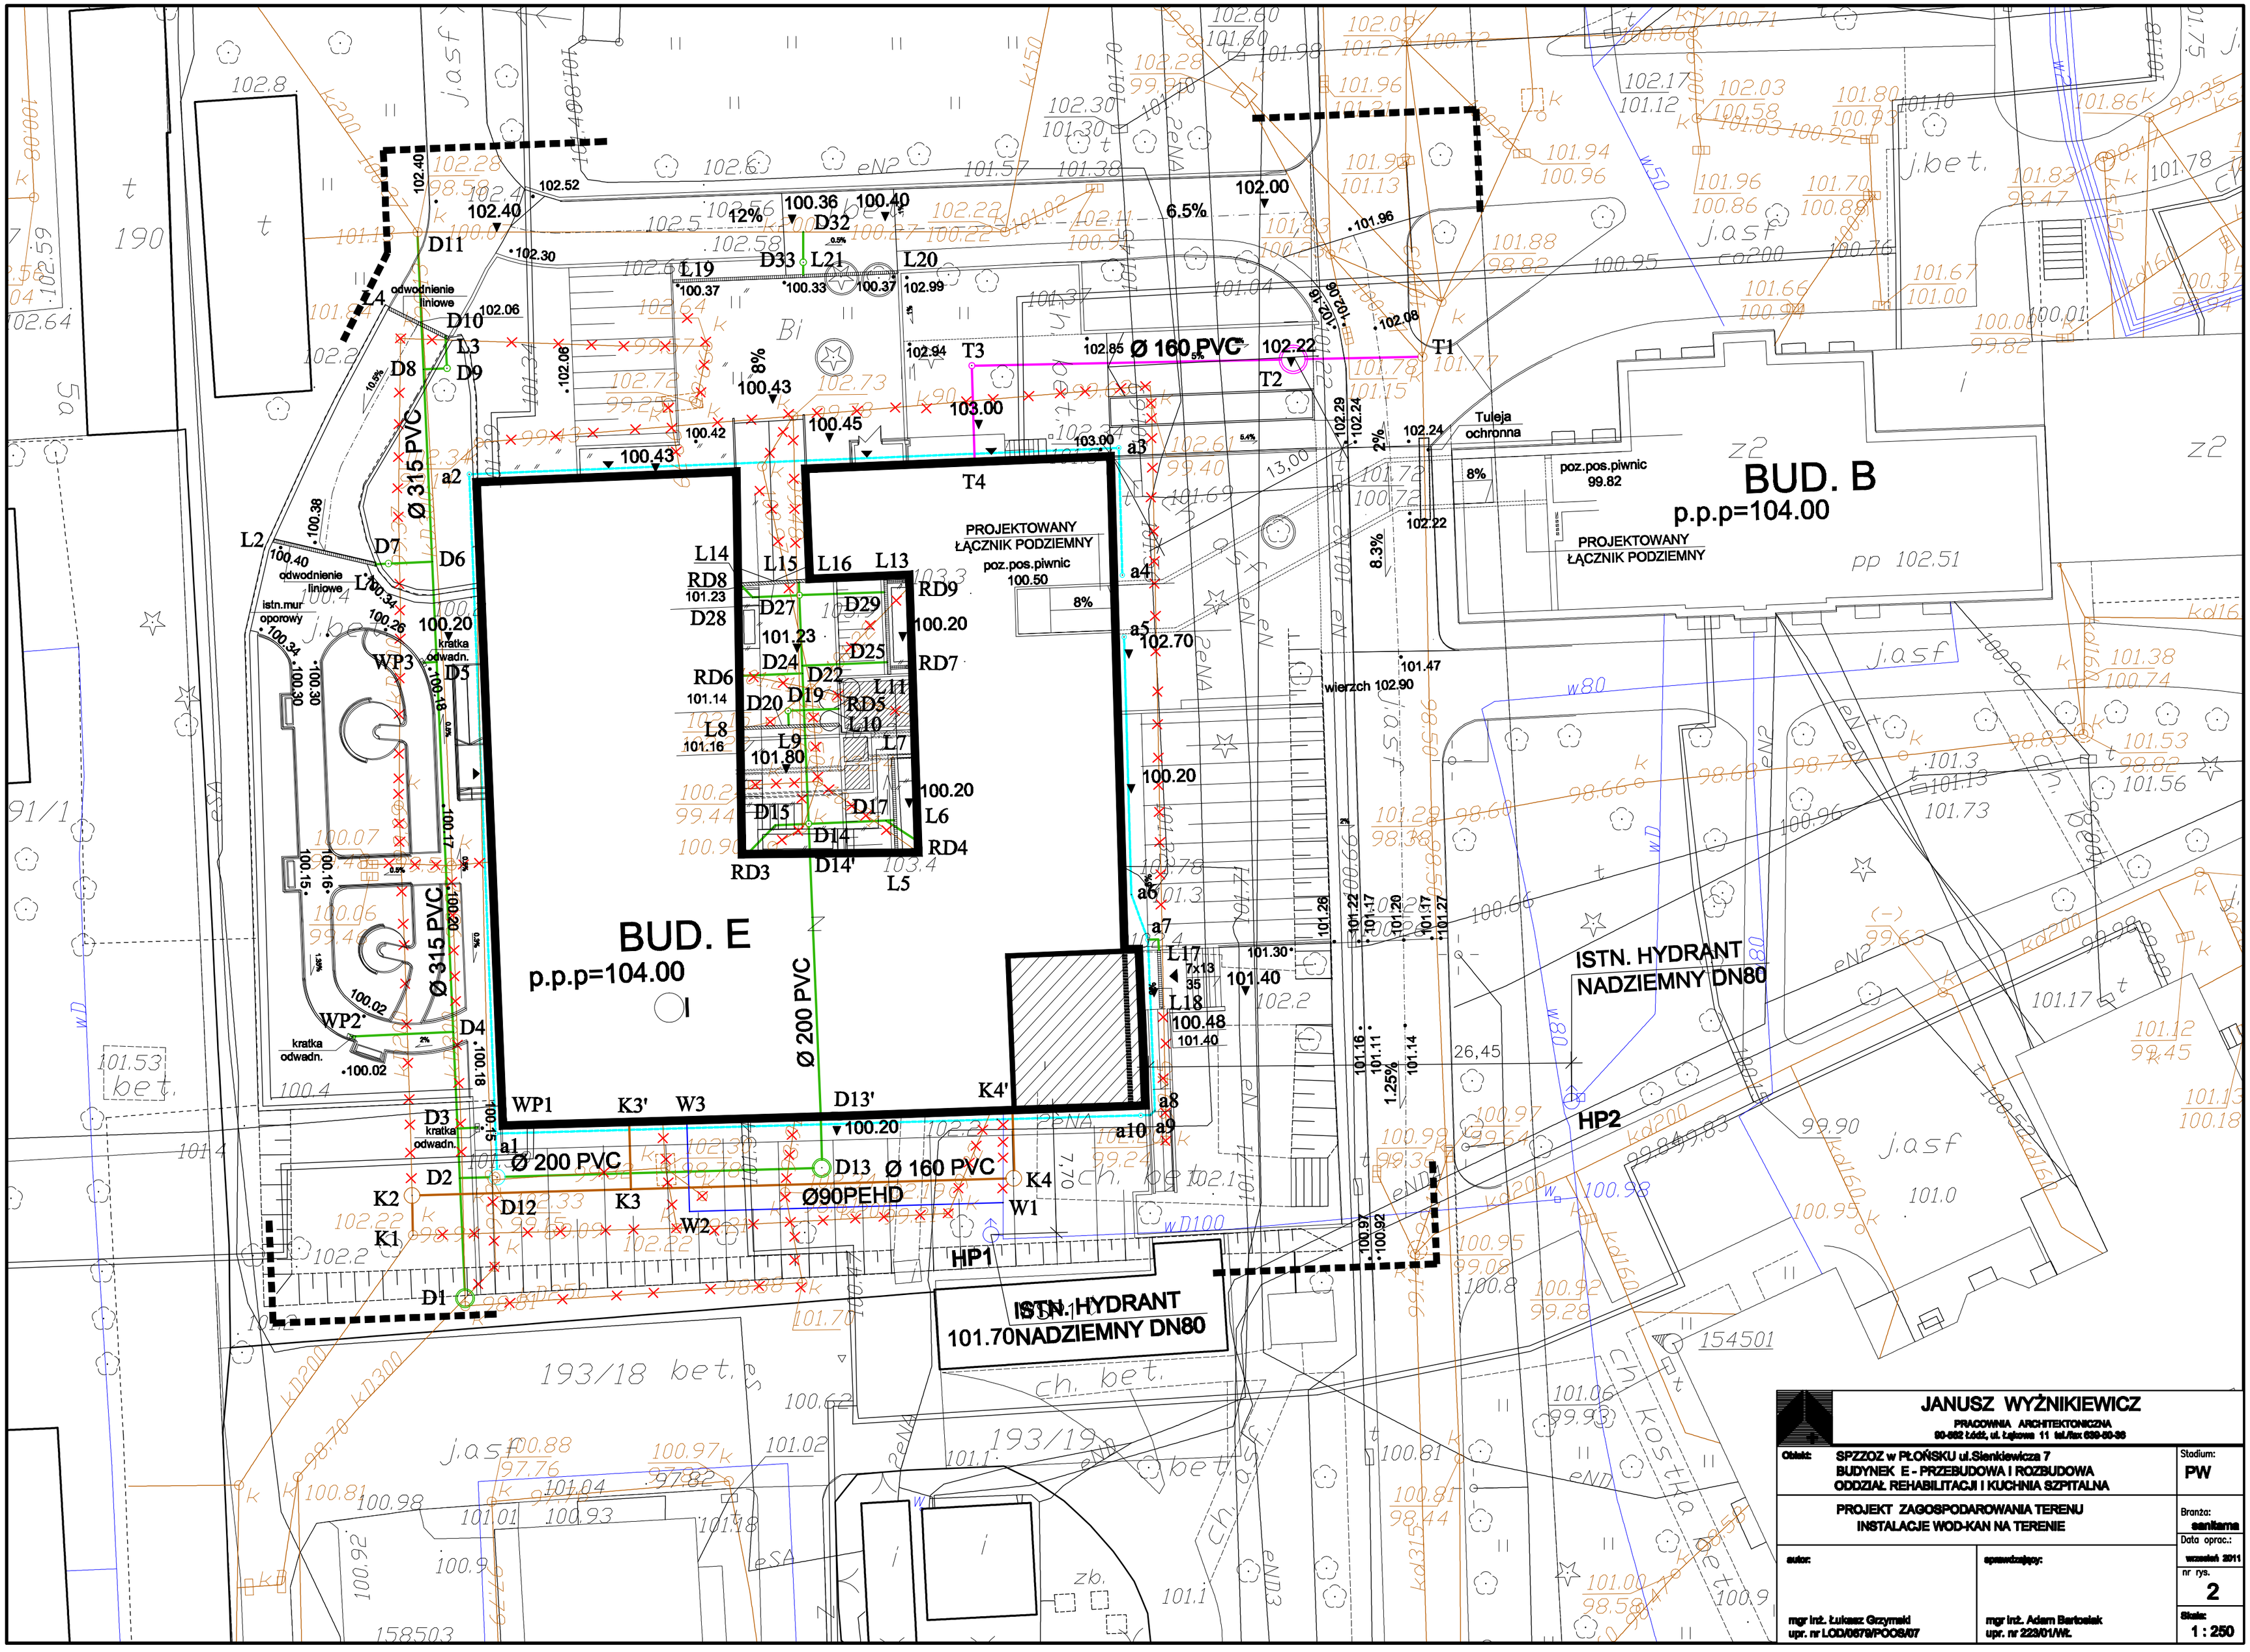
BUD. B
p.p.p=104.00
BUD. E
p.p.p=104.00
PROJEKTOWANY ŁĄCZNIK PODZIEMNY
poz.pos.piwnic 100.50
poz.pos.piwnic 99.82
Ø 160 PVC
Ø 315 PVC
Ø 200 PVC
Ø90PEHD
Tuleja ochronna
ISTN. HYDRANT NADZIEMNY DN80
HP1
HP2
wierzch 102.90
odwodnienie liniowe
kratka odwadn.
istn.mur oporowy
JANUSZ WYŻNIKIEWICZ
PRACOWNIA ARCHITEKTONICZNA
90-562 Łódź, ul. Łąkowa 11 tel./fax 639-50-36
Obiekt: SPZZOZ w PŁOŃSKU ul.Sienkiewicza 7
BUDYNEK E - PRZEBUDOWA I ROZBUDOWA
ODDZIAŁ REHABILITACJI I KUCHNIA SZPITALNA
PROJEKT ZAGOSPODAROWANIA TERENU
INSTALACJE WOD-KAN NA TERENIE
Stadium: PW
Branża: sanitarna
Data oprac.: wrzesień 2011
nr rys. 2
Skala: 1 : 250
autor:
mgr inż. Łukasz Grzymski
upr. nr LOD/0679/POOS/07
sprawdzający:
mgr inż. Adam Bartosiak
upr. nr 223/01/Wł.