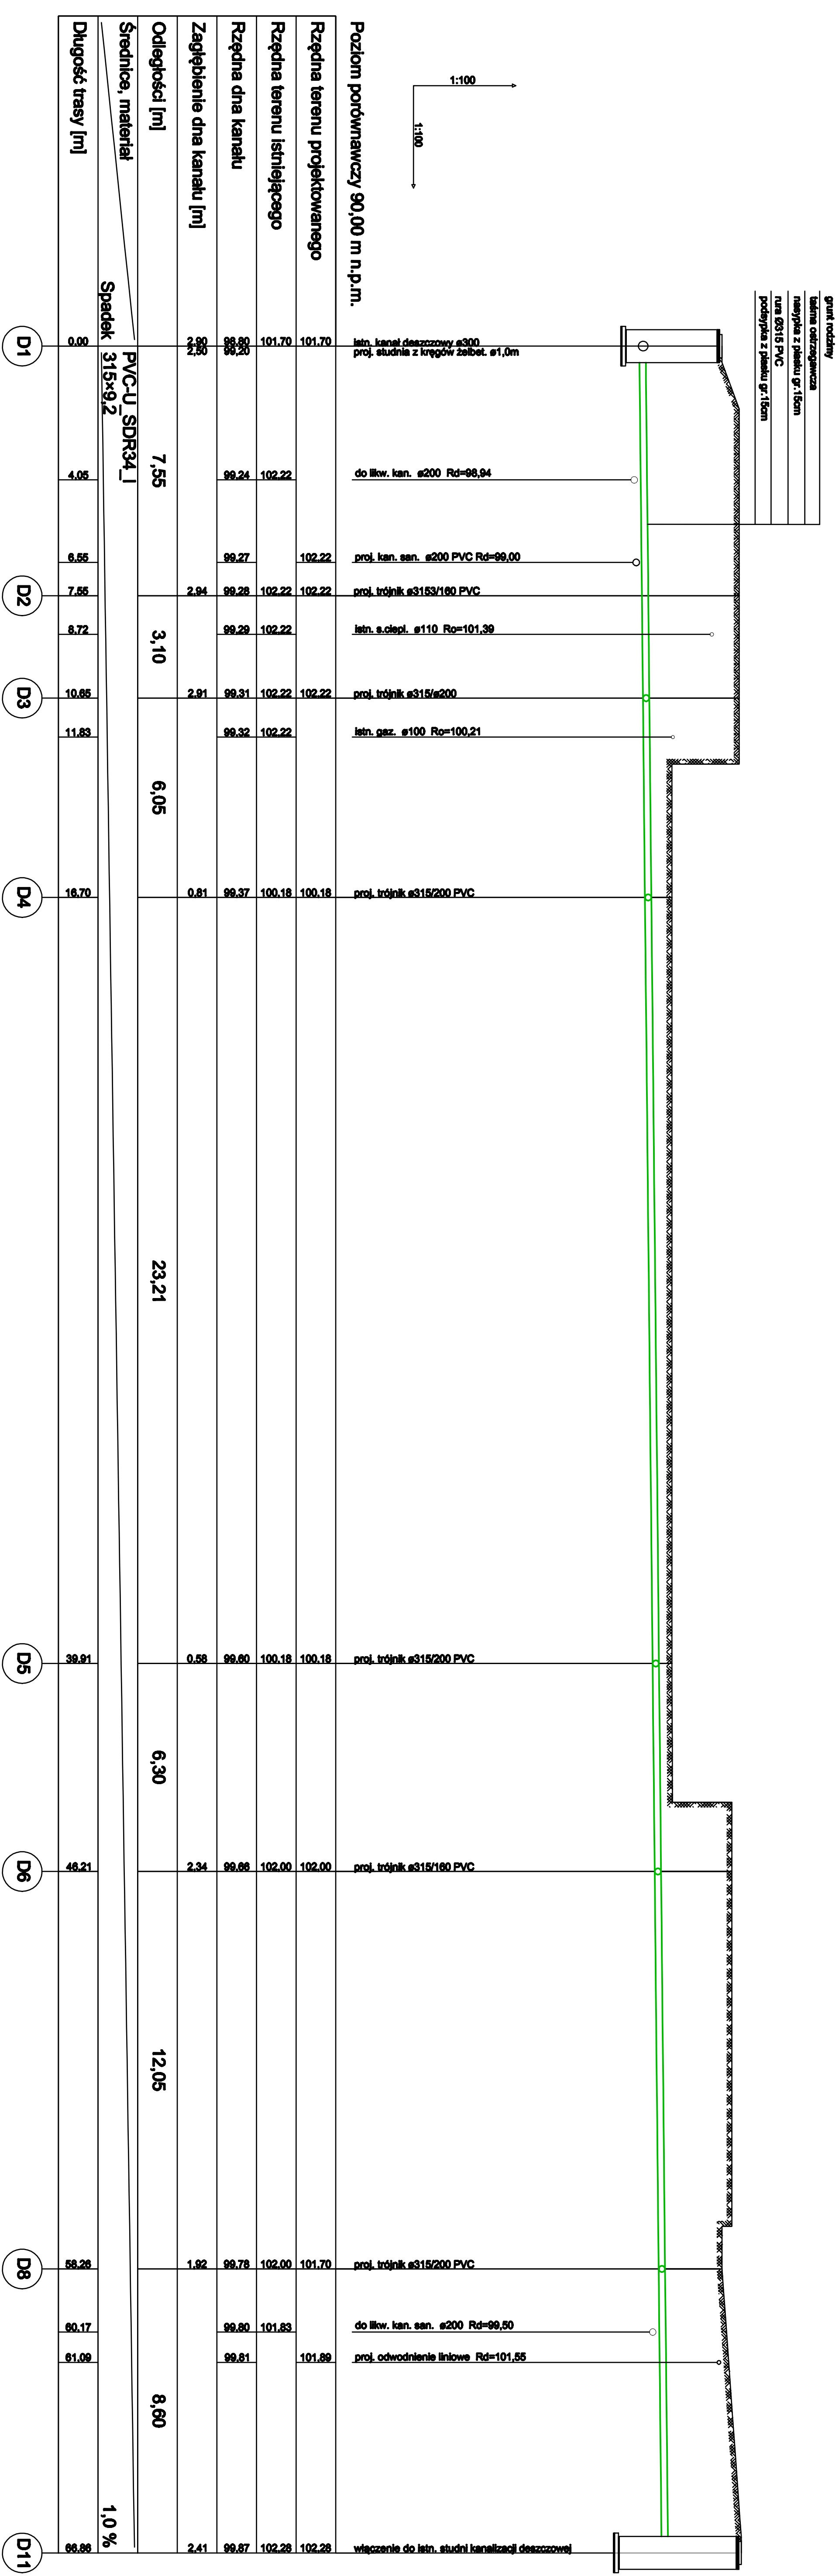



PROFIL KANALIZACJI DESZCZOWEJ W SKALI 1:100/1000

[illegible]

	
<p>JANUSZ WYŻNIKIEWICZ PRACOWNIA ARCHITEKTONICZNA 90-282 Łódź, ul. Łąkowa 11, tel/fax 635-50-38</p>	
Obiekt: PRACOWNIA ARCHITEKTONICZNA BUDYNEK E - PRZEBUDOWA I ROZBUDOWA ODDZIAŁ REHABILITACJI I KUCHNIA SZPITALNA	Stadium: PW
Branża: sanitarna	
Data oprac.: styczeń 2011	
autor: 	nr rys. 3
sporządził/oprac.: 	
mgr inż. Lukasz Grynajski mgr inż. Adam Bortnicki upr. nr 22201/19H	
mgr inż. Lukasz Grynajski upr. nr Ł0000679P005087	
Strona: 1:100/100	