


PROFIL KANALIZACJI DESZCZOWEJ W SKALI 1:100/1000

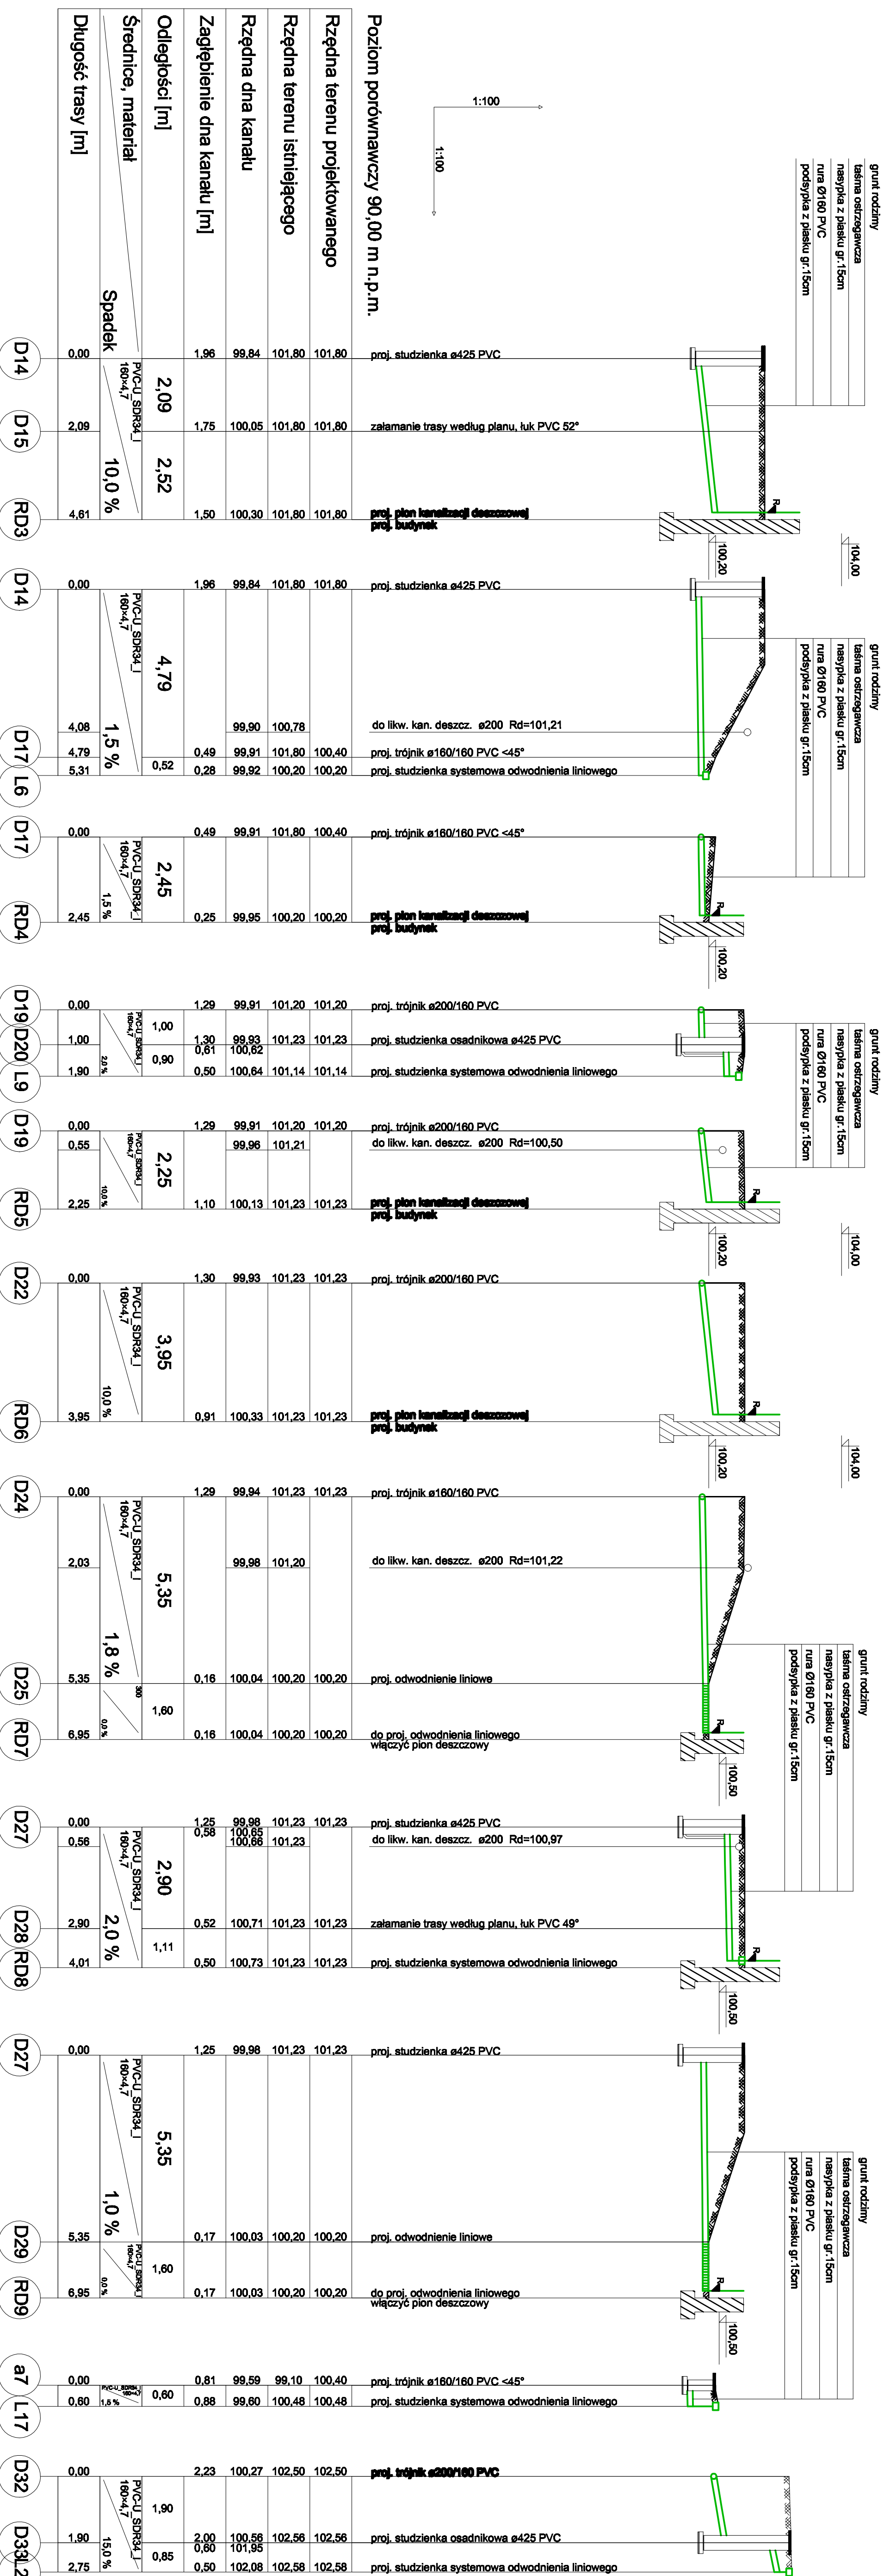

<p>PROJEKT WYMIARÓW DOKUMENTOWY</p>		<p>STADIUM: PW</p>
<p>Opis:</p> <p>PRZEKŁAD W RZĘDZIE I PRZEBUDOWA BUDYNKU E - PRZEBUDOWA I ROZBUDOWA ODDZIAŁ REHABILITACJI I KUCHNIA SZPITALNA</p>	<p>Stan: Bogorzo: sanitarna</p> <p>Data oprac.: kwiecień 2011</p>	<p>Stadium: PW</p>
<p>autor:</p> <p>mgr inż. Adam Bartosiak upr. nr 22301/IV/PL</p>	<p>opracowanie:</p> <p>mgr inż. Lukasz Gorymiel upr. nr 100467/POSI/07</p>	<p>Stadium: PW</p>
<p>1:100/100</p>	<p>6</p>	<p>1:100/100</p>