



# PROFIL KANALIZACJI SANITARNEJ W SKALI 1:100/1000

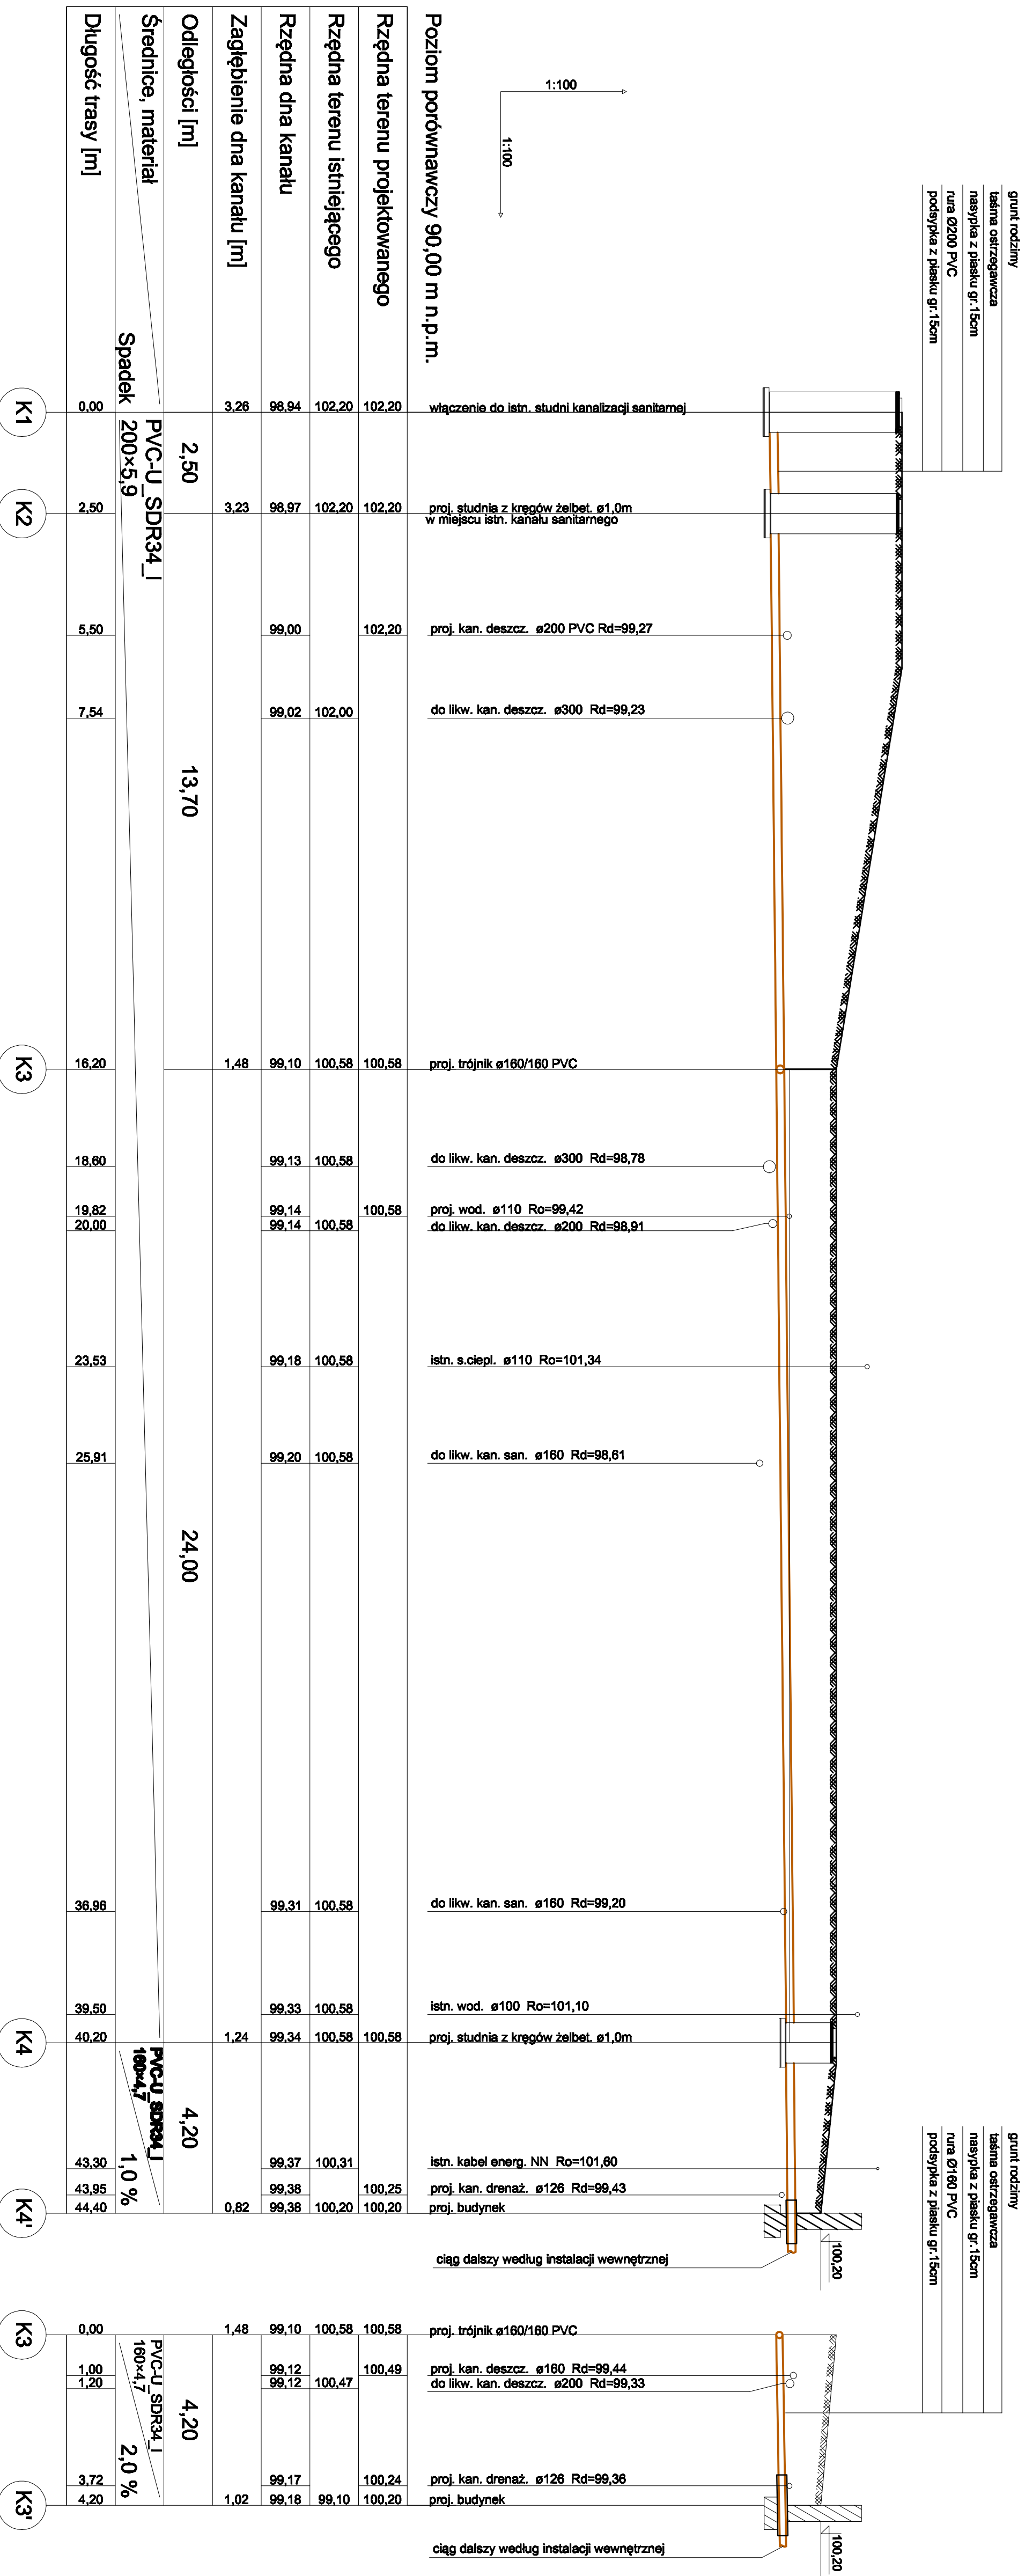

	
<b>JANUSZ WYRZYKIEWICZ</b> ARCHITECTURA 90-082 Łódź, ul. Łąkowa 11 tel./fax 089-50-36	
<b>Osoba:</b>	<b>Stadrum:</b>
<b>opracz. w ramach umowy nr</b> <b>BUDYNEK E - PRZEBUDOWA I ROZBUDOWA</b> <b>ODDZIAŁ REHABILITACJI I KUCHNIA SZPITALNA</b>	
<b>PROJEKTOWALNIA GABRYELA</b>	
<b>autor:</b>	<b>opracz. zespół:</b>
mgr inż. Lukasz Gajewski upr. nr 1400809P-COSIOT	mgr inż. Adam Baranicki upr. nr 224019PL
<b>Skala:</b> 1:100/100	<b>Sanitarna</b> Data oprac.: sierpień 2011 nr rys.: <b>7</b>