
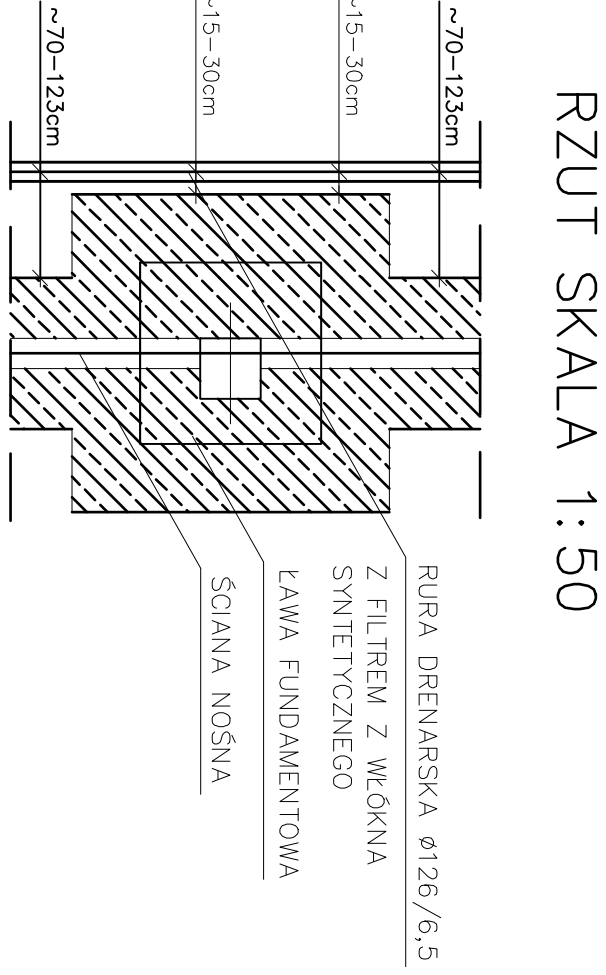
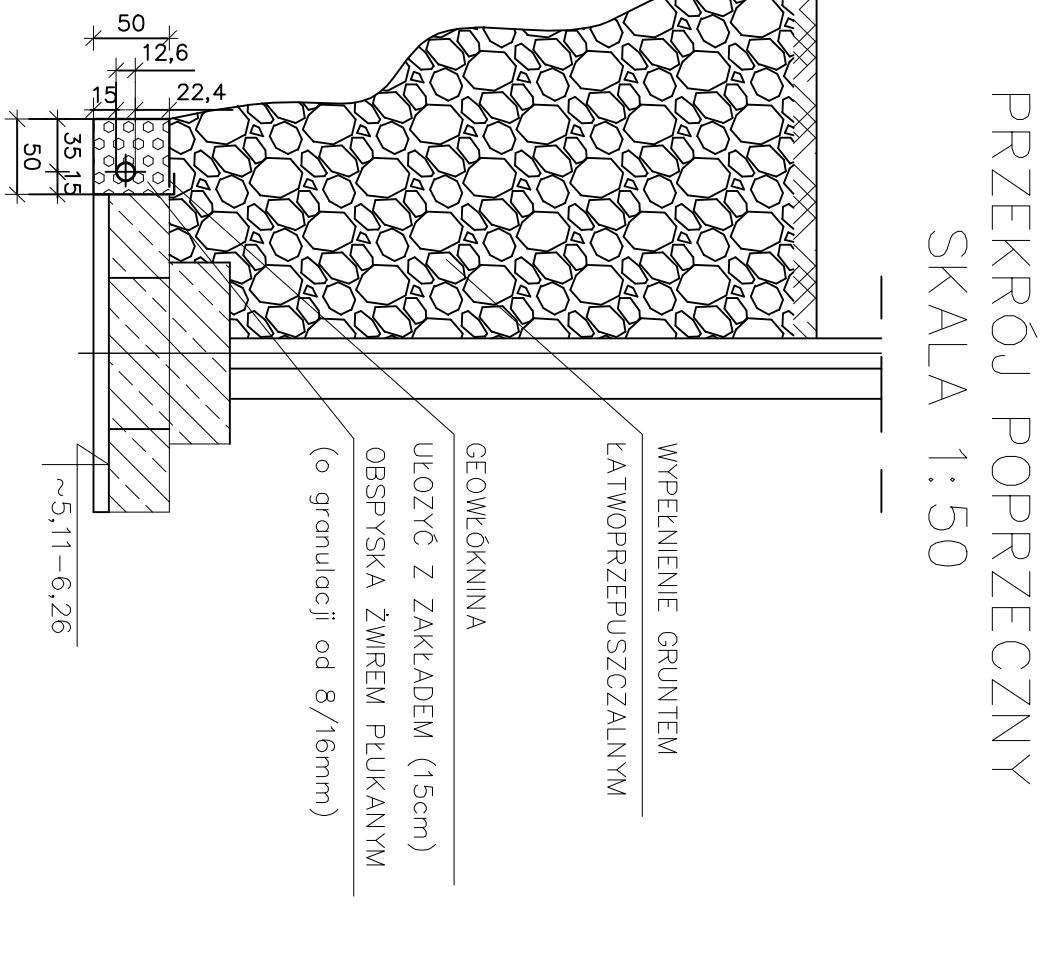



PROFIL KANALIZACJI DRENAŻOWEJ W SKALI 1:100/1000

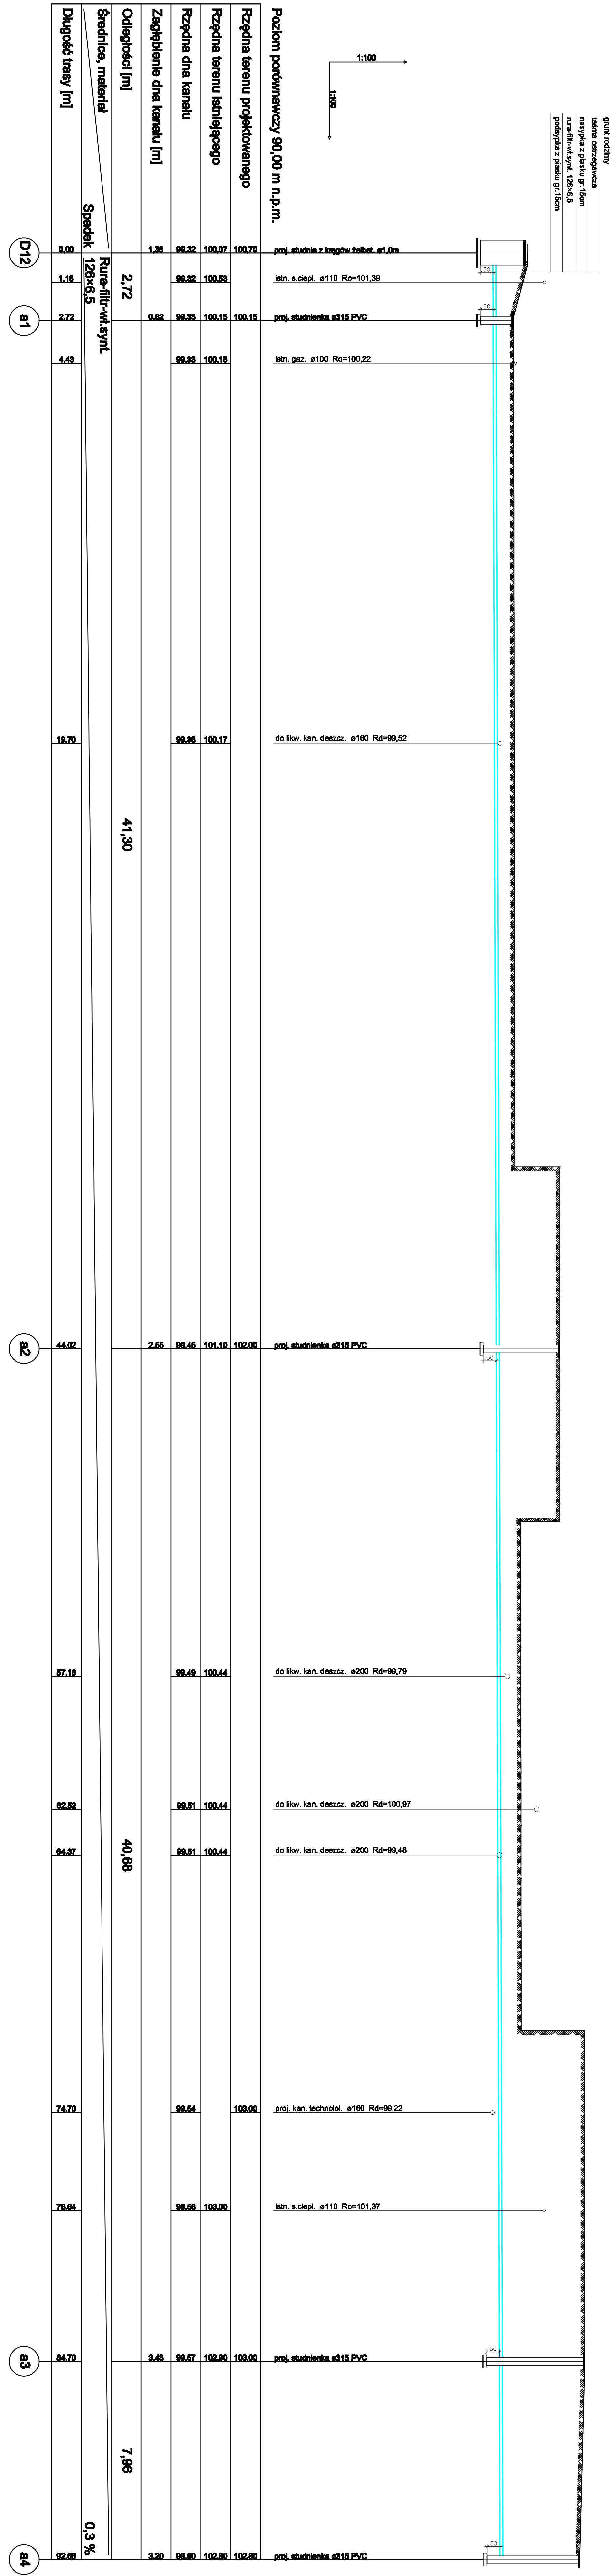

		<div>JANUSZ WYZNIEWICZ</div> <div>PRACOWNIA ARCHITEKTURA</div> <div>80-967 Łódź, ul. Wolności 11, tel/fax 022-639-00-98</div>			
Oznaki:				SZYŁCZAK W. PIŁONSKU J. SZKARŁAWICZ T. BUDNIEŃ W. KUCZEKOWA I. KOSZCZOWA ODDZIAŁ NIEZABUDOWANYCH I ROZKINIĘTYCH	
autor:				PROFIL KANALIZACJI DRENAŻOWEJ	
opracowywujący:					
mgr inż. Łukasz Gosiński upr. nr. 0000979000517		mgr inż. Adam Bartuszek upr. nr. 22001016			
Skala: 1:100		Data op. etapów: nr rys.		Rozmiar: a4 PW	
9				Stadium: 1	